

ΕΦΗΜΕΡΙΣ ΤΗΣ ΚΥΒΕΡΝΗΣΕΩΣ

ΤΗΣ ΕΛΛΗΝΙΚΗΣ ΔΗΜΟΚΡΑΤΙΑΣ

ΤΕΥΧΟΣ ΤΕΤΑΡΤΟ Αρ. Φύλλου 635

9 Ιουνίου 1993

ΠΕΡΙΕΧΟΜΕΝΑ

ΠΟΛΕΟΔΟΜΙΑ

ΔΙΑΤΑΓΜΑΤΑ

ΑΠΟΦΑΣΕΙΣ

ΑΝΑΚΟΙΝΩΣΕΙΣ

ΠΟΛΕΘΔΟΜΙΑ

ΔΙΑΤΑΓΜΑΤΑ

(1)

Τροποποίηση του από 28.1.1993 Π. Δ/τος «Έγκριση μεταφοράς συντελεστή δόμησης ρυμοτομουμένου ακινήτου που βρίσκεται εντός του ρυμοτομικού σχεδίου της Κοινότητας Πανοράματος (Ν. Θεσσαλονίκης)» (Δ' 166).

Ο ΠΡΟΕΔΡΟΣ
ΤΗΣ ΕΛΛΗΝΙΚΗΣ ΔΗΜΟΚΡΑΤΙΑΣ

Έχοντας υπόψη:

1. Τις διατάξεις του άρθρου 2 του Ν. 880/1979 «Περί καθορισμού ανωτάτου ορίου συντελεστού δομήσεως κλπ» (Α' 58).

2. Τις διατάξεις του Π. Δ/τος 470/1979 «Περί μετασχηματισμού των συντελεστών δομήσεως εις εμβαδά κατά την εφαρμογή του Ν. 880/1979» (Α' 138), όπως τροποποιήθηκε με το από 19.6.1987 Π. Δ/γμα (Δ' 592).

3. Τις διατάξεις του Π. Δ/τος 510/1979 «Περί ρυθμίσεως θεμάτων μεταφοράς συντελεστού δομήσεως κατά το Ν. 880/1979» (Α' 154) όπως τροποποιήθηκε με το υπ' αριθ. 367/1987 Π. Δ/γμα (Α' 163).

4. Τις διατάξεις του άρθρου 23 παρ. 1 (εδ. ιδ) του Ν. 1558/1985 «Κυβέρνηση και Κυβερνητικά Όργανα» (Α' 137).

5. Την Υ 1958/1992 απόφαση του Πρωθυπουργού και του Υπουργού Περιβάλλοντος, Χωροταξίας και Δημοσίων Έργων «Ανάθεση αρμοδιοτήτων στους Υφυπουργούς Περιβάλλοντος, Χωροταξίας και Δημοσίων Έργων Χρήστο Κατσιγιάννη και Γεώργιο Βουλγαράκη» (Β' 744).

6. Την 3127/19.9.1991 πράξη συναίνεσης ενώπιον της συμβολαιογράφου Θεσσαλονίκης Πελαγίας Γεωργαντζή - Κουλουκάτση, των Παναγιώτη Αγ. Πουλιτσίδη, Νικολάου Αγ. Πουλιτσίδη και Άννας Δ. Βλαχοκώστα - Πουλιτσίδου, αποκλειστικών κυρίων του περιγραφομένου στο άρθρο 1 του παρόντος ακινήτου.

7. Την 35897/29.6.1992 αίτηση των Παναγιώτη Πουλιτσίδη, Νικολάου Πουλιτσίδη και Άννας Πουλιτσίδου.

8. Την 37054/30.7.1992 αίτηση του Αναστασίου Ελευθεριάδη ο οποίος ενεργεί ως πληρεξούσιος των Παναγιώτη Πουλιτσίδη, Νικολάου Πουλιτσίδη και Άννας Πουλιτσίδου.

9. Τις 463/1991, 585/1991 και 573/1992 γνωμοδοτή-

σεις του Κεντρικού Συμβουλίου Χωροταξίας, Οικισμού και Περιβάλλοντος.

10. Την 37054/1992 απόφαση του Υπουργού Περιβάλλοντος, Χωροταξίας και Δημοσίων Έργων για προέγκριση της σχετικής τεχνικής μελέτης με πρόταση του Υφυπουργού Περιβάλλοντος, Χωροταξίας και Δημοσίων Έργων, αποφασίζουμε:

Άρθρο 1

1. Η παράγραφος 6, 7 και 8 του προοιμίου του από 28.1.1993 Π. Δ/τος «έγκριση μεταφοράς συντελεστή δόμησης ρυμοτομουμένου ακινήτου που βρίσκεται εντός του ρυμοτομικού σχεδίου της Κοινότητας Πανοράματος (Ν. Θεσσαλονίκης)» (Δ' 166) αντικαθίσταται ως εξής:

«6. Την 3127/19.9.1991 πράξη συναίνεσης ενώπιον της συμβολαιογράφου Θεσσαλονίκης Πελαγίας Γεωργαντζή - Κουλουκάτση, των Παναγιώτη Αγ. Πουλιτσίδη, Νικολάου Αγ. Πουλιτσίδη και Άννας Δ. Βλαχοκώστα - Πουλιτσίδου, αποκλειστικών κυρίων του περιγραφομένου στο άρθρο 1 του παρόντος ακινήτου.

7. Την 35897/29.6.1992 αίτηση των Παναγιώτη Πουλιτσίδη, Νικολάου Πουλιτσίδη και Άννας Πουλιτσίδου.

8. Την 37054/30.7.1992 αίτηση του Αναστασίου Ελευθεριάδη ο οποίος ενεργεί ως πληρεξούσιος των Παναγιώτη Πουλιτσίδη, Νικολάου Πουλιτσίδη και Άννας Πουλιτσίδου».

2. Η παράγραφος 1 του άρθρου 1 του από 28.1.1993 Π. Δ/τος (Δ' 166) αντικαθίσταται ως εξής:

«1. Εγκρίνεται η μεταφορά του συντελεστή δόμησης του ρυμοτομουμένου με τα από 15.12.1969 (Α' 92/1970) Β. Δ/γμα ακινήτου (βαρυνομένου) που βρίσκεται εντός του ρυμοτομικού σχεδίου της Κοινότητας Πανοράματος (Ν. Θεσσαλονίκης) στον Οικοδομικό Συνεταιρισμό Εφέδρων Αξιωματικών «Η Μακεδονία» (μεταξύ των οικοδομικών τετραγώνων 104, 135, 136) και του οποίου την αποκλειστική κυριότητα έχουν οι παραπάνω συναινούντες στη μεταφορά συντελεστή δόμησης Παναγιώτης Αγ. Πουλιτσίδης, Νικόλαος Αγ. Πουλιτσίδης και Άννα Δ. Βλαχοκώστα - Πουλιτσίδου, όπως το βαρυνόμενο ρυμοτομούμενο ακίνητο φαίνεται να περικλείεται με μπλε διαγράμμιση στο σχετικό πρωτότυπο διάγραμμα σε κλίμακα 1:200 που θεωρήθηκε από τον Προϊστάμενο της Διεύθυνσης Τοπογραφικών Εφαρμογών με την 949/1993 πράξη του και που αντίτυπό του σε φωτοσμίκρυνση δημοσιεύεται στο παρόν Διάταγμα».

3. Το άρθρο 2 του από 28.1.1993 Π. Δ/τος (Δ' 166) αντικαθίσταται ως εξής:

«Άρθρο 2

Εγκρίνεται η χορήγηση τίτλου μεταφοράς συντελεστή δόμησης στο όνομα των Παναγιώτη Αγ. Πουλιτσίδη, Νικολάου Αγ. Πουλιτσίδη και Άννας Δ. Βλαχοκώστα - Πουλιτσίδου, για εμβαδόν 839,66 τ.μ. από ισόγειο».

Άρθρο 2

Η ισχύς του παρόντος Διατάγματος αρχίζει από τη δημοσίευσή του στην Εφημερίδα της Κυβερνήσεως.

Στον Υφυπουργό Περιβάλλοντος, Χωροταξίας και Δημοσίων Έργων αναθέτουμε τη δημοσίευση και εκτέλεση του παρόντος Διατάγματος.

Αθήνα, 26 Μαΐου 1993

Ο ΠΡΟΕΔΡΟΣ ΤΗΣ ΔΗΜΟΚΡΑΤΙΑΣ

ΚΩΝΣΤΑΝΤΙΝΟΣ Γ. ΚΑΡΑΜΑΝΛΗΣ

Ο ΥΦΥΠΟΥΡΓΟΣ

ΠΕΡΙΒΑΛΛΟΝΤΟΣ, ΧΩΡΟΤΑΞΙΑΣ ΚΑΙ ΔΗΜ. ΕΡΓΩΝ

ΧΡΗΣΤΟΣ ΚΑΤΣΙΓΙΑΝΝΗΣ

ΑΠΟΦΑΣΕΙΣ

Αριθ. οικ. 1181 (2)

Τροποποίηση της 622/19.5.1992 απόφασης του Νομάρχη Ημαθίας και αύξηση κατά παρέκκλιση: α) του συντελεστού δόμησης από 2,2 σε 2,4, β) του συντελεστού κάλυψης από 70% σε 98,50% στην ιδιοκτησία της δημόσιας βιβλιοθήκης στο Ο.Τ. Γ66 του εγκεκριμένου ρυμοτομικού σχεδίου της Βέροιας Ν. Ημαθίας.

Ο ΝΟΜΑΡΧΗΣ ΗΜΑΘΙΑΣ

Έχοντας υπόψη:

1. Τις διατάξεις του άρθρου 21 παρ. 1 του ΓΟΚ/1985.

2. Την από 5.5.1993 γνωμοδότηση του Συμβουλίου Χ.Ο.Π. Ν. Ημαθίας, όπως αυτή διατυπώθηκε στο 6ο πρακτικό του, πράξη εκτός ημερησίας διατάξεως.

3. Την αριθ. 622/19.5.1992 απόφασή μας.

4. Την γενική αρχή του διοικητικού δικαίου, κατά την οποία η αρμοδιότητα για την ανάκληση διοικητικής πράξης ανήκει στην αρχή που είναι αρμόδια κατά το χρόνο της ανάκλησης για να εκδώσει την ανακαλούμενη πράξη, αποφασίζουμε:

Τροποποιούμε την αρ. 622/19.5.1992 απόφασή μας και εγκρίνουμε, κατά παρέκκλιση, αύξηση:

α) Του συντελεστού δόμησης από 2,2 σε 2,4

β) Του συντελεστού κάλυψης από 70% σε 98,50%.

στην ιδιοκτησία της δημόσιας βιβλιοθήκης στο Ο.Τ. Γ66 του εγκεκριμένου ρυμοτομικού σχεδίου της Βέροιας Ν. Ημαθίας.

Οι παραπάνω παρεκκλίσεις αφορούν αφενός μεν την υπαγωγή χώρων κυρίας χρήσεως του Α' υπογείου του κτιρίου που θα ανεγερθεί στο συντελεστή δομήσεως, αφετέρου δε επέκταση της κάλυψης των δύο υπογείων ορόφων πέραν της κάλυψης του 70% της ανωδομής και σε όλη, σχεδόν, την έκταση του οικοπέδου.

Σε περίπτωση που λόγοι ανωτέρας βίας (π.χ. ανεύρεση αρχαιοτήτων κατά την εκσκαφή) επιβάλουν την ανάγκη προσαρμογής της μελέτης του κτιρίου στα νέα δεδομένα, όλες οι παρεκκλίσεις που αφορούν τη δόμηση στο συγκεκριμένο οικόπεδο (πλέον των προβλεπομένων όρων δόμησης από την αρ. ΕΠΑ 182/87/11.1.1988 απόφαση Νομάρχη Ημαθίας, που δημοσιεύθηκε στο ΦΕΚ 78/Δ'/ 3.2.1988), θα πρέπει να επανεξετασθούν.

Από τις διατάξεις της απόφασης αυτής δεν προκαλείται δαπάνη σε βάρος του κρατικού προϋπολογισμού, ούτε του προϋπολογισμού του Δήμου Βέροιας.

Η ισχύς της παρούσας απόφασης αρχίζει από την ημέρα δημοσίευσης στην Εφημερίδα της Κυβερνήσεως.

Η απόφαση αυτή να δημοσιευθεί στην Εφημερίδα της Κυβερνήσεως.

Βέροια, 25 Μαΐου 1993

Ο Νομάρχης
ΚΩΝ/ΝΟΣ ΕΥΘΥΜΙΟΠΟΥΛΟΣ

Αριθ. 607 (3)

Τροποποίηση ρυμοτομικού σχεδίου Συνοικισμού Παναγιάς Λήμνου Νομ. Λέσβου (Διανομή Υπ. Γεώργίας) και καθορισμός ειδικών όρων δόμησης για την ανέγερση Πολιτιστικού Κέντρου.

Ο ΝΟΜΑΡΧΗΣ ΛΕΣΒΟΥ

Έχοντας υπόψη:

1. Τις διατάξεις του από 17.7.1923 «περί σχεδίων πόλεων και κωμών του Κράτους», όπως τροποποιήθηκε και συμπληρώθηκε μεταγενέστερα.

2. Τις διατάξεις του Ν. 3200/55 «περί διοικητικής αποκεντρώσεως», όπως τροποποιήθηκαν και συμπληρώθηκαν μεταγενέστερα με το Ν.Δ. 532/70.

3. Τις διατάξεις του Α.Ν. 314/68, όπως τροποποιήθηκαν και συμπληρώθηκαν με το Ν.Δ. 1018/71.

4. Τ. ..., με το οποίο εγκρίθηκε το σχέδιο συνοικισμού Παναγιάς Λήμνου.

5. Τις διατάξεις του Π.Δ. 183/9.5.86 (ΦΕΚ 70/Α'/5.6.86) για μεταφορά αρμοδιοτήτων στους Νομάρχες για έγκριση τροποποιήσεων Σχ. Πόλεων.

6. Την αριθ. 62/1992 απόφαση του Κοινοτικού Συμβουλίου Κοιν. Παναγιάς, περί τροποποίησης του ρυμοτομικού σχεδίου, που αναρτήθηκε νόμιμα και δεν υποβλήθηκαν κατ' αυτής ενστάσεις.

9. Τη σύμφωνη γνώμη του Συμβουλίου Χ.Ο.Π. Νομ. Λέσβου, όπως αυτή διατυπώθηκε στην αριθ. 171/15.3.93 πράξη του, αποφασίζουμε:

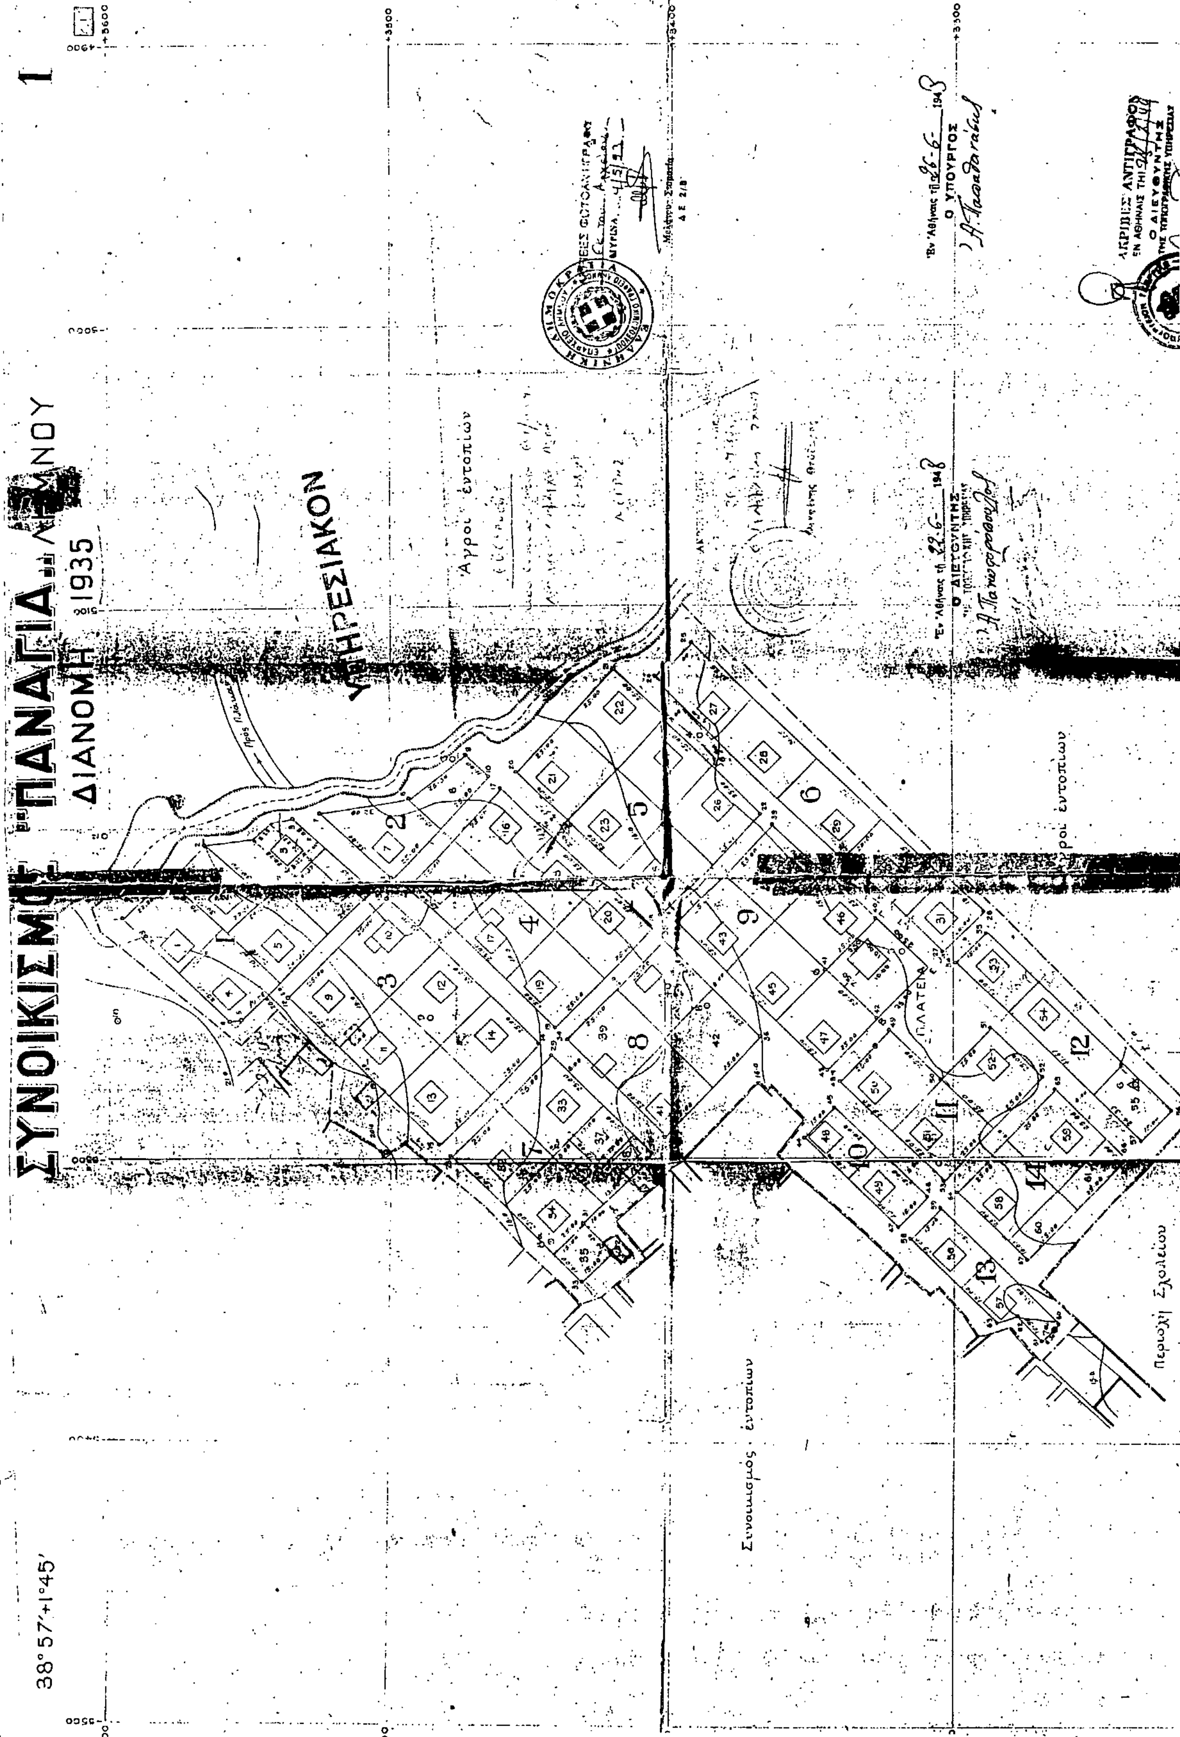
Εγκρίνουμε την τροποποίηση ρυμοτομικού σχεδίου Συνοικισμού Κοινότητας Παναγιάς Λήμνου στο χώρο μεταξύ των Ο.Τ. 9 και 11 και εντάσσουμε στο Ο.Τ. 9 την περιοχή Β, Ε, Γ, Φ, χαρακτηρίζοντας αυτήν ως χώρο για την ανέγερση κοινωφελούς κτιρίου «Πολιτιστικού Κέντρου», όπως αυτή εμφαίνεται στο συνημμένο απόσπασμα σχεδίου πόλης υπό κλίμακα 1:1.000 που είναι θεωρημένο από τον Προϊστάμενο του ΤΠΠΕ Ν. Λέσβου και συνοδεύει την απόφαση αυτή.

Η ανωτέρω απόφαση δεν προκαλεί δαπάνη σε βάρος του κρατικού Προϋπολογισμού ούτε και της Κοινότητας Παναγιάς Λήμνου.

Η απόφαση αυτή να δημοσιευθεί στην Εφημερίδα της Κυβερνήσεως μαζί με το σχεδιάγραμμα που τη συνοδεύει.

Μυτιλήνη, 25 Μαΐου 1993

Ο Νομάρχης
Γ. ΝΕΓΡΗΣ


1
ΣΥΝΟΙΚΙΣΜΟΣ «ΠΑΝΑΓΙΑ» ... ΛΗΜΝΟΥ
ΔΙΑΝΟΜΗ 1935
ΥΠΗΡΕΣΙΑΚΟΝ
38° 57'+1°45'
Αγροί εντοπίων
Συνοικισμός εντοπίων
Περιοχή Σχολείου
ΠΛΑΤΕΙΑ
Ο ΥΠΟΥΡΓΟΣ
Ο ΔΙΕΥΘΥΝΤΗΣ
ΑΚΡΙΒΕΣ ΑΝΤΙΓΡΑΦΟΝ

Αριθ. 2859 (4)

Χαρακτηρισμός χώρου και καθορισμός όρων δόμησης για την ανέγερση κέντρου τεχνικής και επαγγελματικής κατάρτισης σε γήπεδο περιοχής Κοιν. Παναγιούδας Νομ. Λέσβου.

Ο ΝΟΜΑΡΧΗΣ ΛΕΣΒΟΥ

Έχοντας υπόψη:

1. Τις διατάξεις του άρθρου 3 του Ν.Δ. 17.7.23 περί σχεδίων πόλεων.

2. Τις διατάξεις του άρθρου 26 του Ν. 1337/83.

3. Το αριθ. 731/110331/10.7.91 έγγραφο του Ο.Α.Ε.Δ.

4. Την αριθ. 15/91 απόφαση του Κοινοτικού Συμβουλίου Παναγιούδας.

5. Το 213/105426/12.3.1993 έγγραφο του Ο.Α.Ε.Δ.

6. Την αριθ. 185/23.3.93 γνωμοδότηση του ΣΧΟΠ Ν. Λέσβου, αποφασίζουμε:

Χαρακτηρίζουμε το γήπεδο Α1-Β-Γ-Δ-Ε-Ζ-Ζ1-Α1 που στο συνημμένο σχεδιάγραμμα σημειώνεται με πράσινη γραμμή και που βρίσκεται στην εκτός σχεδίου και οικισμού περιοχή της Κοινότητας Παναγιούδας του Νομ. Λέσβου, ως χώρο για ανέγερση κοινωφελούς κτιρίου, ΚΕΤΕΚ του ΟΑΕΔ.

Καθορίζουμε το οικοδομήσιμο τμήμα του οικοπέδου όπως σημειώνεται με κόκκινη γραμμή (Κ-Ο-Ξ-Ν-Μ-Λ-Κ) εντός του οποίου θα ισχύουν οι παρακάτω ειδικοί όροι δόμησης:

α) Ποσοστό κάλυψης: 40.

β) Συντελεστής δόμησης: 0,4.

γ) Μέγιστο ύψος κτιρίου: 11 μ.

δ) Δύνανται να ανεγερθούν στο γήπεδο περισσότερα του ενός κτίρια. Από την παρούσα απόφαση δεν προκαλείται δαπάνη σε βάρος του κρατικού προϋπολογισμού, ούτε της Κοινότητας Παναγιούδας.

Η απόφαση αυτή να δημοσιευθεί στην Εφημερίδα της Κυβερνήσεως.

Μυτιλήνη, 4 Μαΐου 1993

Ο Νομάρχης

Γ. ΝΕΓΡΗΣ

2 ορ
+250
2 ορ
1 ορ
+250
+250
1 ορ
1 ορ
250
250
1 ορ
+250
1 ορ
+150
0.50
1 ορ
+0.50
1 ορ
ΟΔΟΣ ΜΥΤΙΛΗΝΗΣ

Συνεδρίασε κατ' αριθ. 185/29-3-93 Γνωμοδότηση του ΣΧΟΠ.

ΤΑ ΜΕΛΗ

Ι. Στεφανέλλης

Δ. Κεφαλογιάννης

Γ. Τσαμπούρης

Λ. Λιακάλαρα

ΕΓΚΡΙΘΗΚΕ

και συνεδρίασε κατ' 185/29-3-93 Γνωμοδότηση του ΣΧΟΠ.

Ο Νομάρχης Λέσβου

Γ. ΝΕΓΡΗΣ

ΑΚΡΙΒΕΣ ΑΝΤΙΓΡΑΦΟ

Εκ του Τμήματος Πολεοδομίας ΠΕ

Μυτιλήνη 21-5-93

Ο Γραμματέας ΣΧΟΠ

ΟΙΚΟΠΕΔΟ (A_1, Z_1, Z, 19, 18, 17, 16, Ε, 15, 14, 14, 13, Γ, 12, 11, 10, 9, Β, 8, 7, 6, 5, 4, 3, 2, Α) -- 15000 M^2

ΟΡΓΑΝΙΣΜΟΣ ΑΠΑΣΧΟΛΗΣΗΣ ΕΡΓΑΤΙΚΟΥ ΔΥΝΑΜΙΚΟΥ

ΟΑΕΔ

ΕΡΓΟ: ΑΝΕΓΕΡΣΗ ΚΕ.Τ.Ε.Κ ΜΥΤΙΛΗΝΗΣ

ΘΕΣΗ: ΠΑΝΑΠΟΥΔΑ • ΟΔΟΣ ΜΥΤΙΛΗΝΗΣ – ΘΕΡΜΗΣ

ΘΕΜΑ ΣΧΕΔΙΟΥ: ΤΟΠΟΓΡΑΦΙΚΟ

ΑΡΙΘΜ. ΣΧΕΔΙΟΥ: T_1

ΚΛΙΜΑΚΑ: 1/500

ΗΜΕΡ. ΟΚΤ. 1991

ΜΕΛΕΤΗ: ΔΙΕΥΘΥΝΣΗ ΤΕΧΝΙΚΩΝ ΥΠΗΡΕΣΙΩΝ

ΤΜΗΜΑ: ΔΟΜΙΚΩΝ ΕΡΓΩΝ

ΜΕΛΕΤΗ	ΣΧΕΔΙΑΣΗ	Ο ΠΡΟΪΣΤΑΜΕΝΟΣ ΤΟΥ ΤΜΗΜΑΤΟΣ	Ο ΔΙΕΥΘΥΝΤΗΣ
ΚΙΚΗ ΓΙΑΝΝΟΠΟΥΛΟΥ	ΚΙΚΗ ΓΙΑΝΝΟΠΟΥΛΟΥ	ΤΡΙΦ. ΧΡΙΣΤΟΦΗΣ	ΓΕΩΡΓΙΟΣ ΣΙΤΑΚΗΣ

ΑΝΑΚΟΙΝΩΣΕΙΣ

Αριθ. Δ12/0/34684 (5)

Παρακατάθεση συμπληρωματικής αποζημίωσης ακινήτων που έχουν ρυμοτομηθεί με το εγκεκριμένο ρυμοτομικό σχέδιο του Δήμου Μεταμόρφωσης για τη διαπλάτυνση της Εθνικής οδού Αθηνών - Λαμίας από οδό Πάρνηθος μέχρι την οδό Σύρου στο Δήμο Μεταμόρφωσης, σύμφωνα με τις ενδείξεις της πράξης αναλογισμού 3/91 διορθ. της 34/92.

Ο ΥΠΟΥΡΓΟΣ
ΠΕΡΙΒΑΛΛΟΝΤΟΣ, ΧΩΡΟΤΑΞΙΑΣ ΚΑΙ ΔΗΜ. ΕΡΓΩΝ

Έχοντας υπόψη:

1) Τις διατάξεις του Ν.Δ. 17.7.1923 «Περί σχεδίων πόλεων, κωμών κ.λπ.» (ΦΕΚ 228Α/23).

2) Τις διατάξεις του Ν.Δ/τος «Περί αναγκαστικών απαλλοτριώσεων» (ΦΕΚ 1Α/71).

3) Την εξουσιοδοτική απόφαση του Υπουργού ΠΕΧΩΔΕ Δ17α/01/79/Φ.Θ.2.2.1/24.8.89 ΦΕΚ 666 Β'/6.9.89.

4) Τον πίνακα παρακατάθεσης της αποζημίωσης με ημερομηνία 18.1.93 που καθορίστηκε με την απόφαση 214/1992 του Μονομελούς Πρωτοδικείου Αθηνών για ακίνητα που ρυμοτομήθηκαν με το εγκεκριμένο ρυμοτομικό σχέδιο του Δήμου Μεταμόρφωσης για τη διαπλάτυνση της Εθνικής οδού Αθηνών - Λαμίας από οδό Πάρνηθος μέχρι την οδό Σύρου σύμφωνα με τις ενδείξεις της πράξης αναλογισμού 3/91 διορθ. της 34/92.

5) Τις διατάξεις του Π.Δ. 69/88 (ΦΕΚ 28/Δ'/16.2.88) «Οργανισμός Γ.Γ.Δ.Ε.», ειδοποιούμε:

Τα πρόσωπα που έχουν ή αξιώνουν εμπράγματα δικαιώματα στα παραπάνω ακίνητα που έχουν ρυμοτομηθεί, όπως σημειώνονται στα στοιχεία προδικασίας του άρθρου 5 του Ν. 653/77 ότι η αποζημίωση για τα ακίνητα αυτά έχει κατατεθεί στο Ταμείο Παρακαταθηκών και Δανείων, ύστερα από τον συμψηφισμό δικαιωμάτων και υποχρεώσεων που προβλέπει το άρθρο 6 του Ν. 5269/31 με την έκδοση του γραμματίου παρακαταθήκης 1885/17.5.93 για συνολικό ποσό 3.360.000 δρχ.

Η παρακατάθεση της αποζημίωσης, έγινε υπέρ των προσώπων που αναγράφονται παρακάτω και θα καταβληθεί μόνο στα πρόσωπα που θα καταβληθεί μόνο στα πρόσωπα που θα αναγνωριστούν δικαιούχοι.

.Μητρόπουλο Γεώργιο (ιδ.7α) ποσό 3.360.000 δρχ.

Η ανακοίνωση αυτή να δημοσιευθεί στην Εφημερίδα της Κυβερνήσεως.

Αθήνα, 31 Μαΐου 1993

Με εντολή Υπουργού
Η Τμηματάρχης
ΕΛΕΝΗ ΔΗΜΗΤΡΙΟΥ

Αριθ. Δ12/0/34685 (6)

Παρακατάθεση διαφοράς αποζημίωσης ακινήτων που έχουν ρυμοτομηθεί με το εγκεκριμένο ρυμοτομικό σχέδιο του Δήμου Μεταμόρφωσης για την κατασκευή του ανισόπεδου κόμβου της Ε.Ο. Αθηνών - Λαμίας με την Λεωφ. Τατοΐου σύμφωνα με τις ενδείξεις της πράξης αναλογισμού 18/88.

Ο ΥΠΟΥΡΓΟΣ
ΠΕΡΙΒΑΛΛΟΝΤΟΣ, ΧΩΡΟΤΑΞΙΑΣ ΚΑΙ ΔΗΜ. ΕΡΓΩΝ

Έχοντας υπόψη:

1) Τις διατάξεις του Ν.Δ. 17.7.1923 «Περί σχεδίων πόλεων, κωμών κ.λπ.» (ΦΕΚ 228/Α'/23).

2) Τις διατάξεις του Ν.Δ/τος «Περί αναγκαστικών απαλλοτριώσεων» (ΦΕΚ 1/Α'/71).

3) Την εξουσιοδοτική απόφαση του Υπουργού ΠΕΧΩΔΕ Δ17α/01/79/Φ.Θ.2.2.1/24.8.89 (ΦΕΚ 666/Β'/6.9.89).

4) Τον πίνακα παρακατάθεσης της αποζημίωσης με ημερομηνία 11.11.92 που καθορίστηκε με την απόφαση 6332/1990 του Εφετείου Αθηνών για ακίνητα που ρυμοτομήθηκαν με το εγκεκριμένο ρυμοτομικό σχέδιο του Δήμου Μεταμόρφωσης για την κατασκευή του ανισόπεδου κόμβου της Ε.Ο. Αθηνών - Λαμίας με την Λεωφ. Τατοΐου σύμφωνα με τις ενδείξεις της πράξης αναλογισμού 18/88.

5) Τις διατάξεις του Π.Δ. 69/88 (ΦΕΚ 28/Δ'/16.2.88) «Οργανισμός Γ.Γ.Δ.Ε.», ειδοποιούμε:

Τα πρόσωπα που έχουν ή αξιώνουν εμπράγματα δικαιώματα στα παραπάνω ακίνητα που έχουν ρυμοτομηθεί, όπως σημειώνονται στα στοιχεία προδικασίας του άρθρου 5 του Ν. 653/77 ότι η αποζημίωση για τα ακίνητα αυτά έχει κατατεθεί στο Ταμείο Παρακαταθηκών και Δανείων, ύστερα από τον συμψηφισμό δικαιωμάτων και υποχρεώσεων που προβλέπει το άρθρο 6 του Ν. 5269/31 με την έκδοση του γραμματίου παρακαταθήκης 1884/17.5.93 για συνολικό ποσό 3.761.250 δρχ.

Η παρακατάθεση της αποζημίωσης, έγινε υπέρ των προσώπων που αναγράφονται παρακάτω και θα καταβληθεί μόνο στα πρόσωπα που θα αναγνωριστούν δικαιούχοι.

1) Βρεττός Σπύρος (ιδ.12) ποσό 3.761.250 δρχ.

Η ανακοίνωση αυτή να δημοσιευθεί στην Εφημερίδα της Κυβερνήσεως.

Αθήνα, 31 Μαΐου 1993

Με εντολή Υπουργού
Η Τμηματάρχης
ΕΛΕΝΗ ΔΗΜΗΤΡΙΟΥ

ΑΠΟ ΤΟ ΕΘΝΙΚΟ ΤΥΠΟΓΡΑΦΕΙΟ